
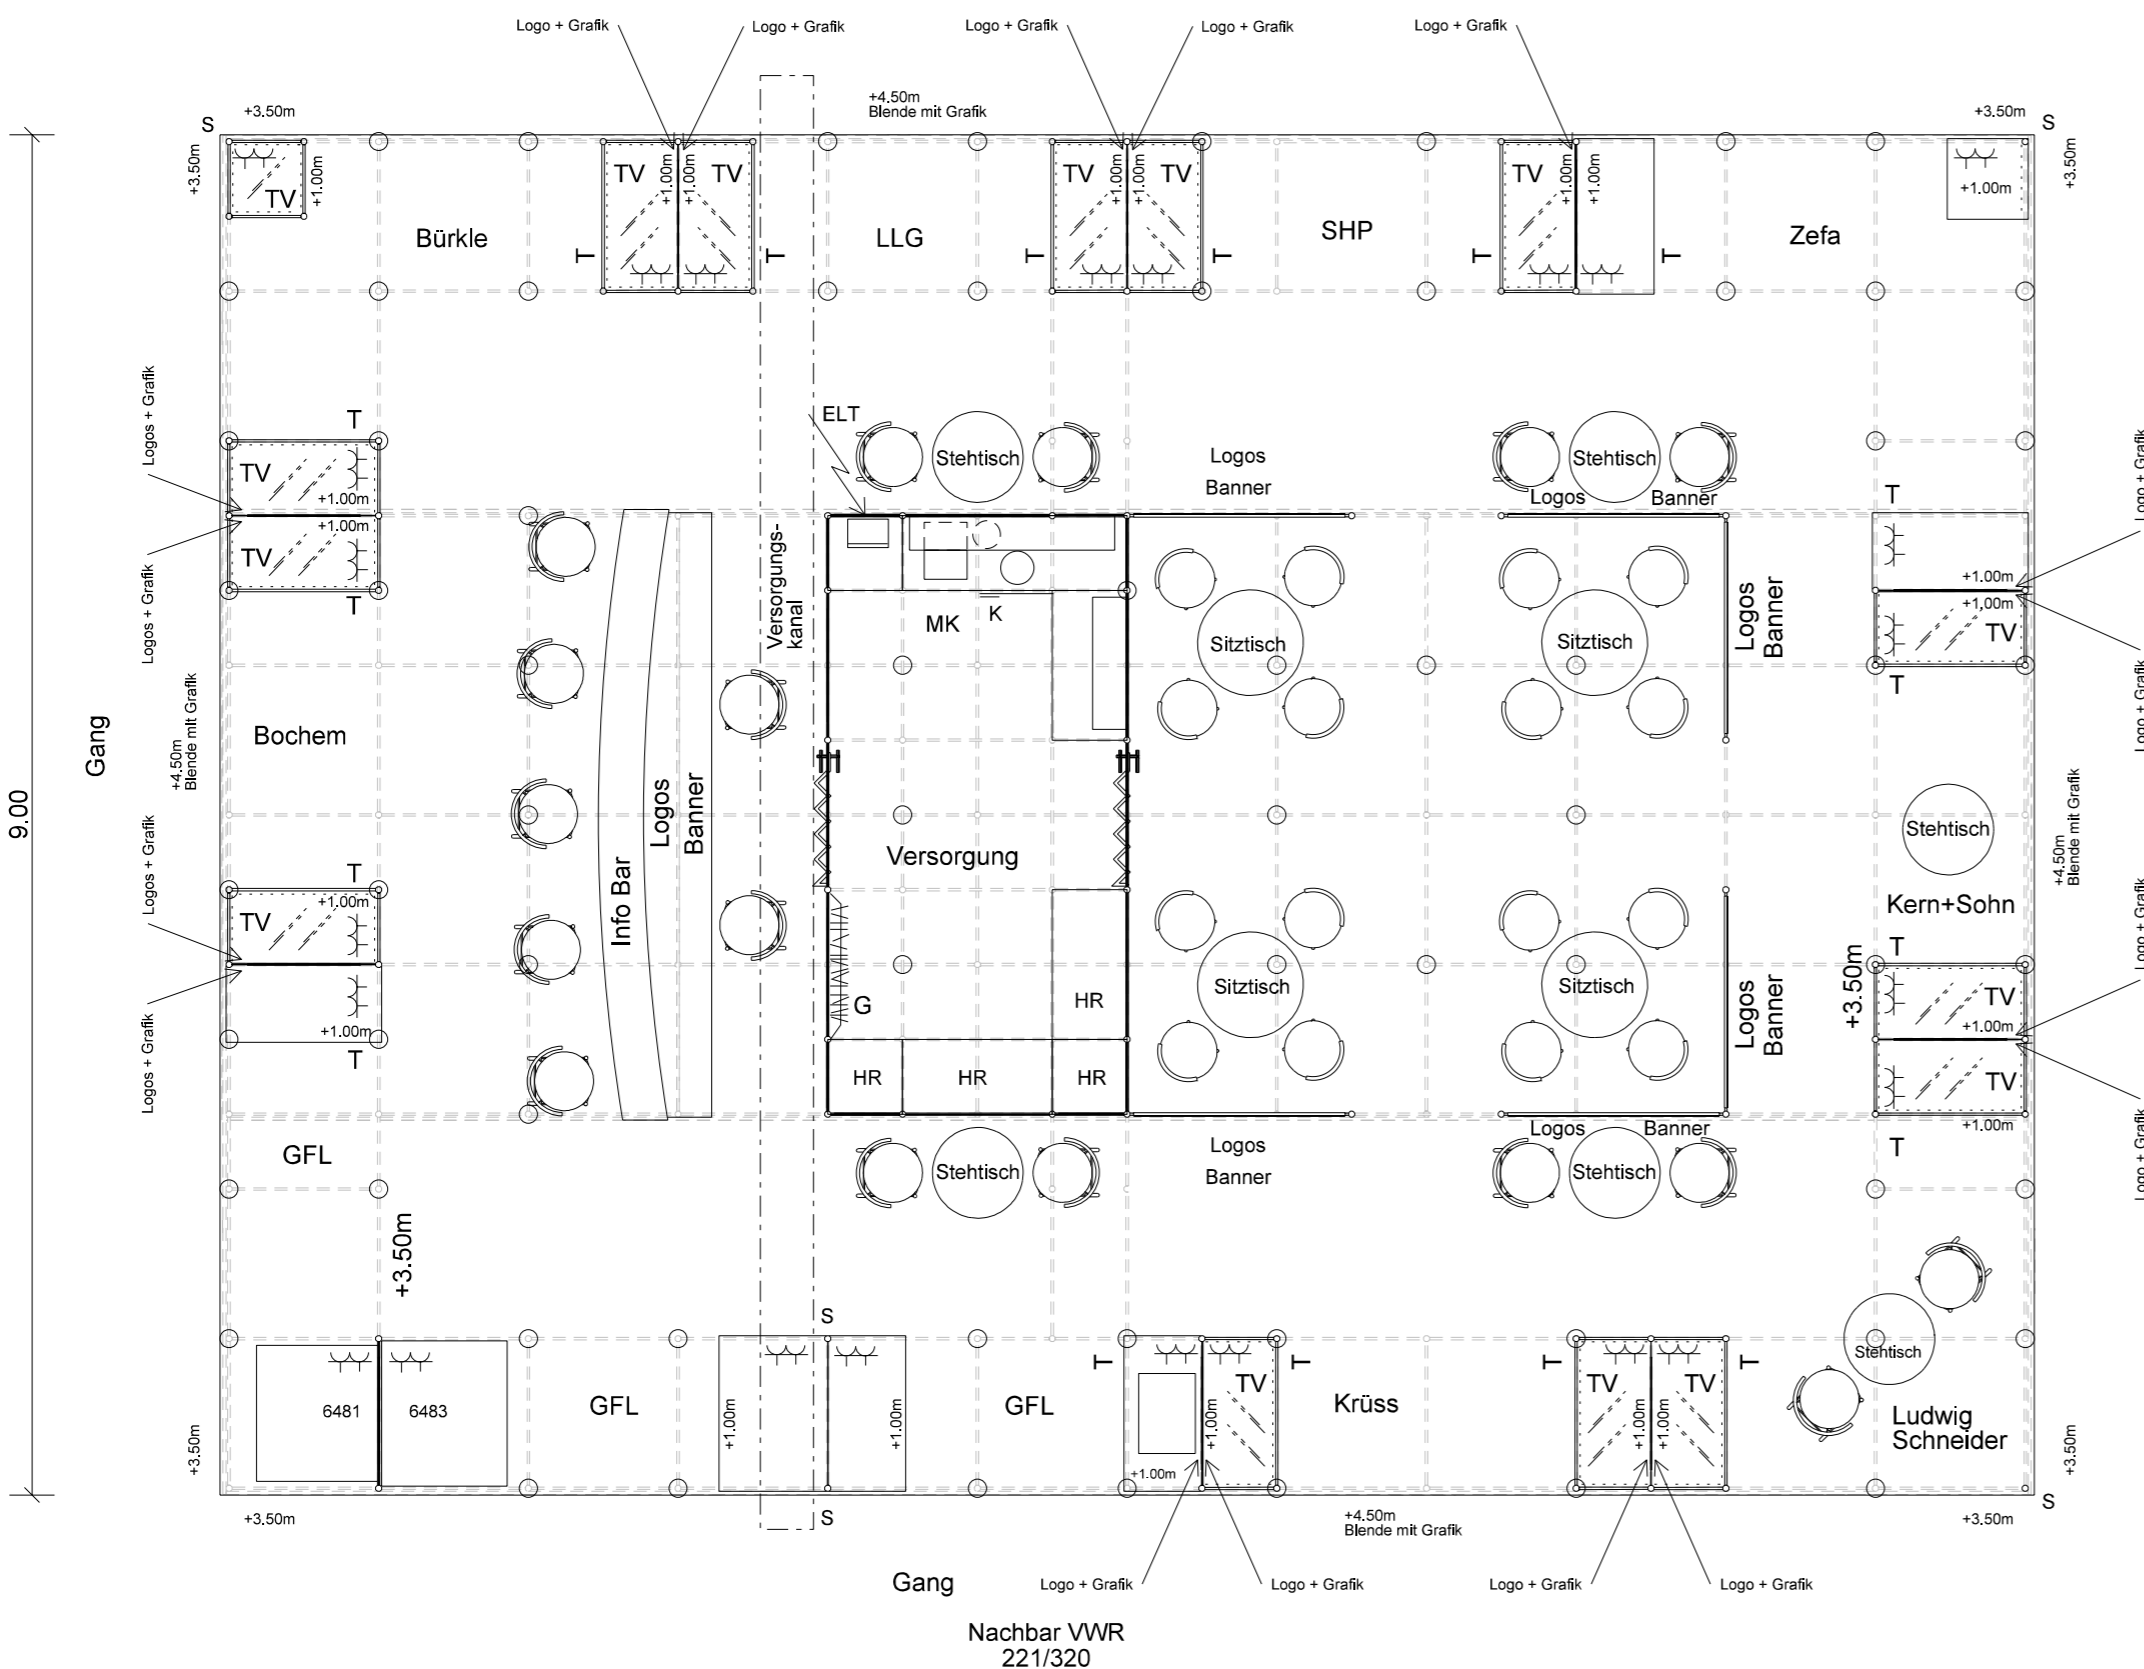
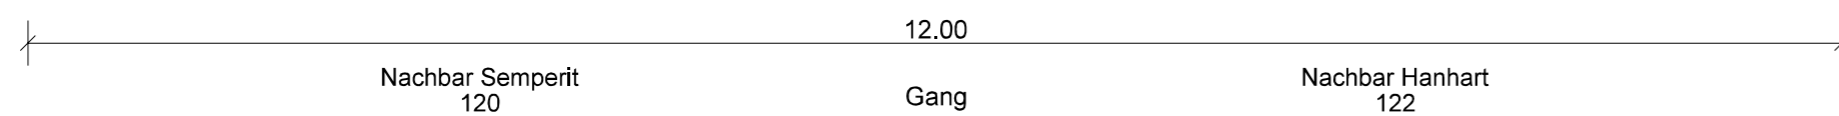


ANSICHT A

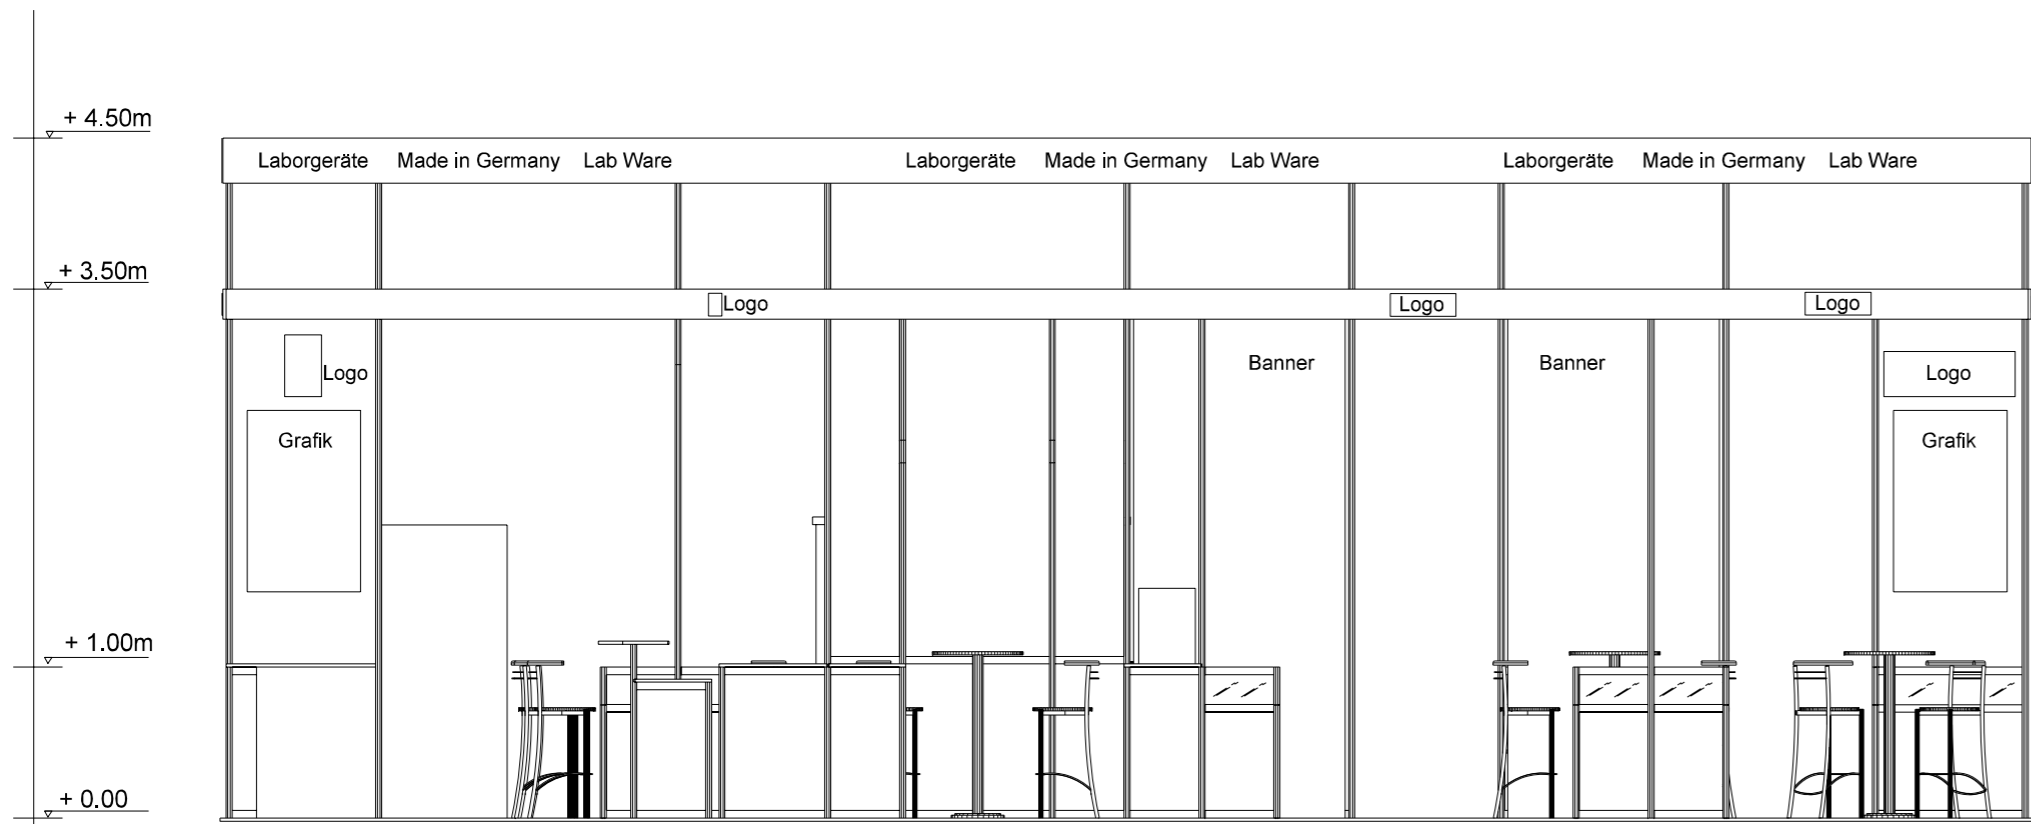

- System: Octanorm weiß
- Bodenbelag: Rips- Graphit
- Wandflächen:
 - weiß
 - Glas
 - Grafik
 - Falttüre abschließbar
- Beleuchtung:
 - Strahler auf Stromschienen
 - Scheinwerfer
 - Downlight
- Deckenraster:
- Werbeträger:

- Ausstattung:
- MK Messeküche
 - K Kühlschrank
 - G Garderobe
 - HR Hochregal
 - TV Tischvitrine
 - 17 Barhocker
 - 6 Stehtische
 - 4 Sitztische
 - 16 Stühle
- Aschenbecher, Abfalleimer

Kunde EMCLAB		INGENIEURBÜRO BRANTL <small>Messebau Ladenbau Innenausbau</small>	
Projekt Analytica , München 17.-20.04.2012			
Halle B1	St.-Nr. 121/220	Projekt-Nr. 8200	...St./qm 108
Datum 09.12.11	Termin	Entwurf AB	
Geä. 17.01.12	Masst. 1 : 50 / A2	Gez. JÖE	
Entwurf und Zeichnung sind urheberrechtlich geschützt			